





P.P. 161,80 m npm


-8,20	-4,72	-2,57	-2,30	-1,80	0,00	1,80	2,30	3,82	4,46	6,12
174,60	164,79	164,55	164,50	164,72	164,79	164,67	171,20			


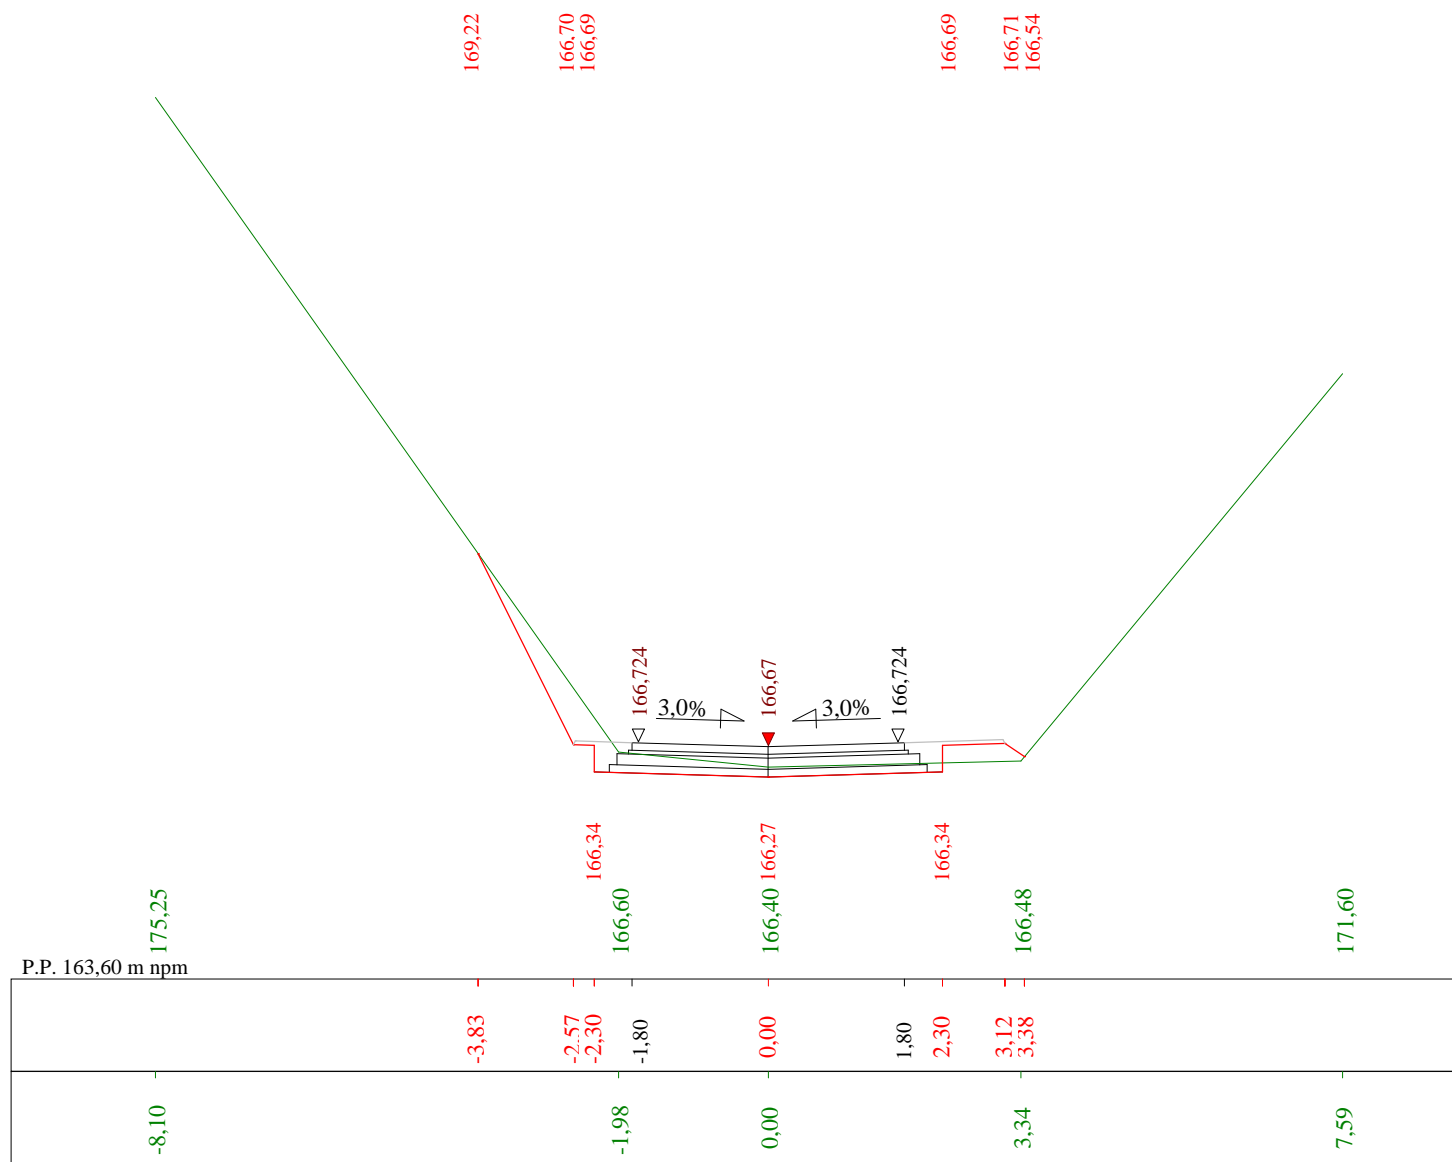



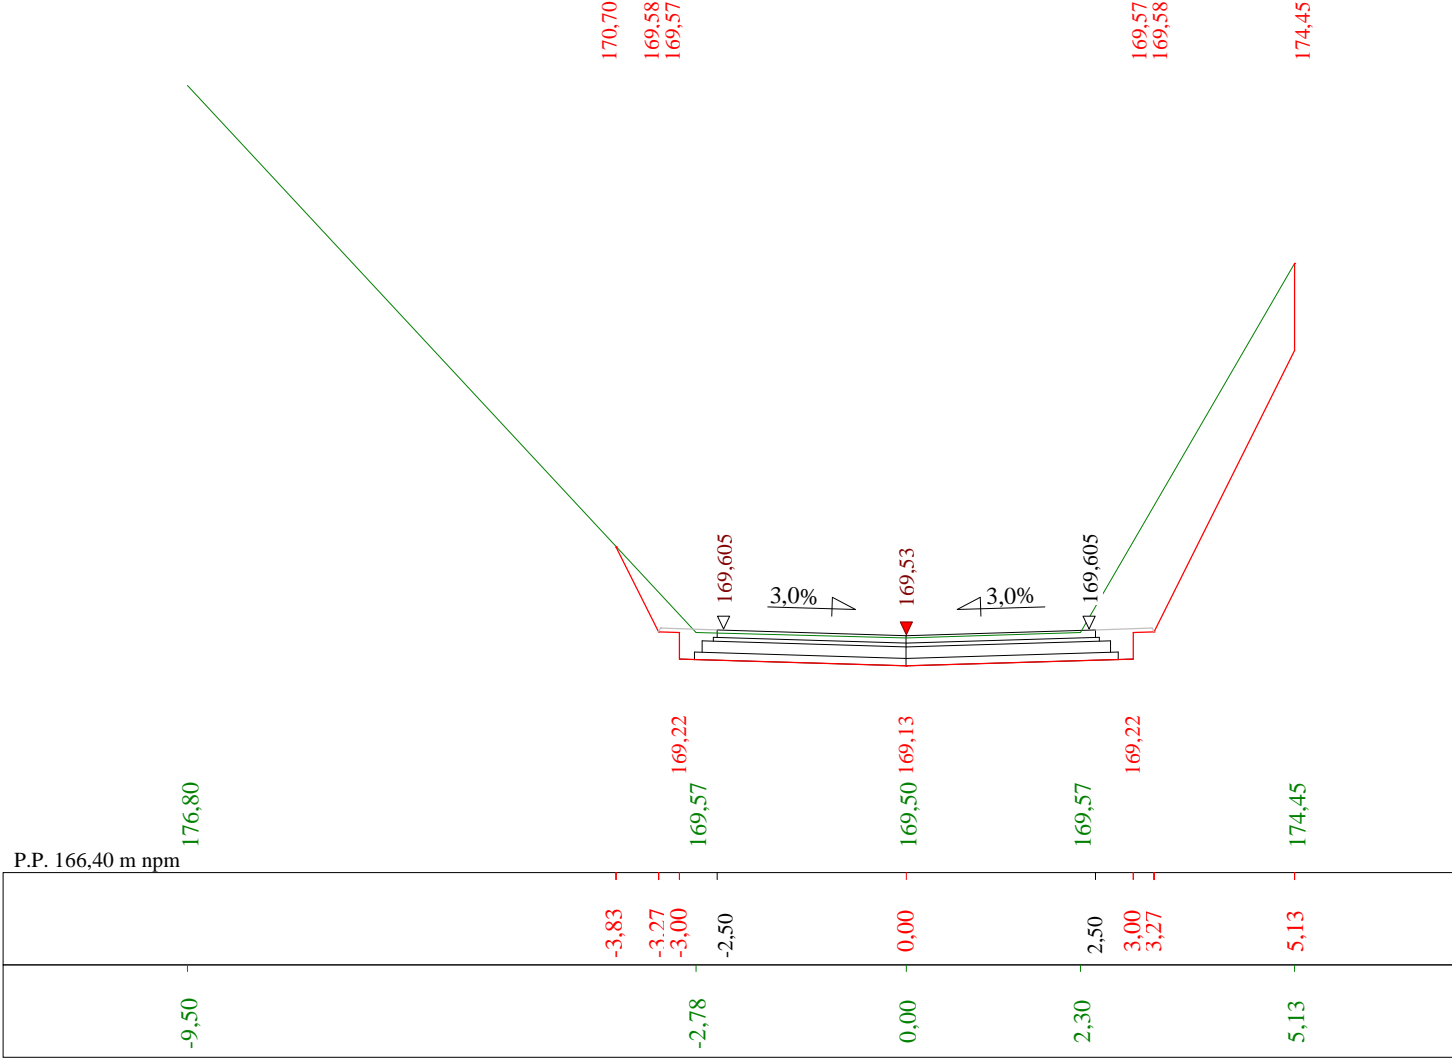



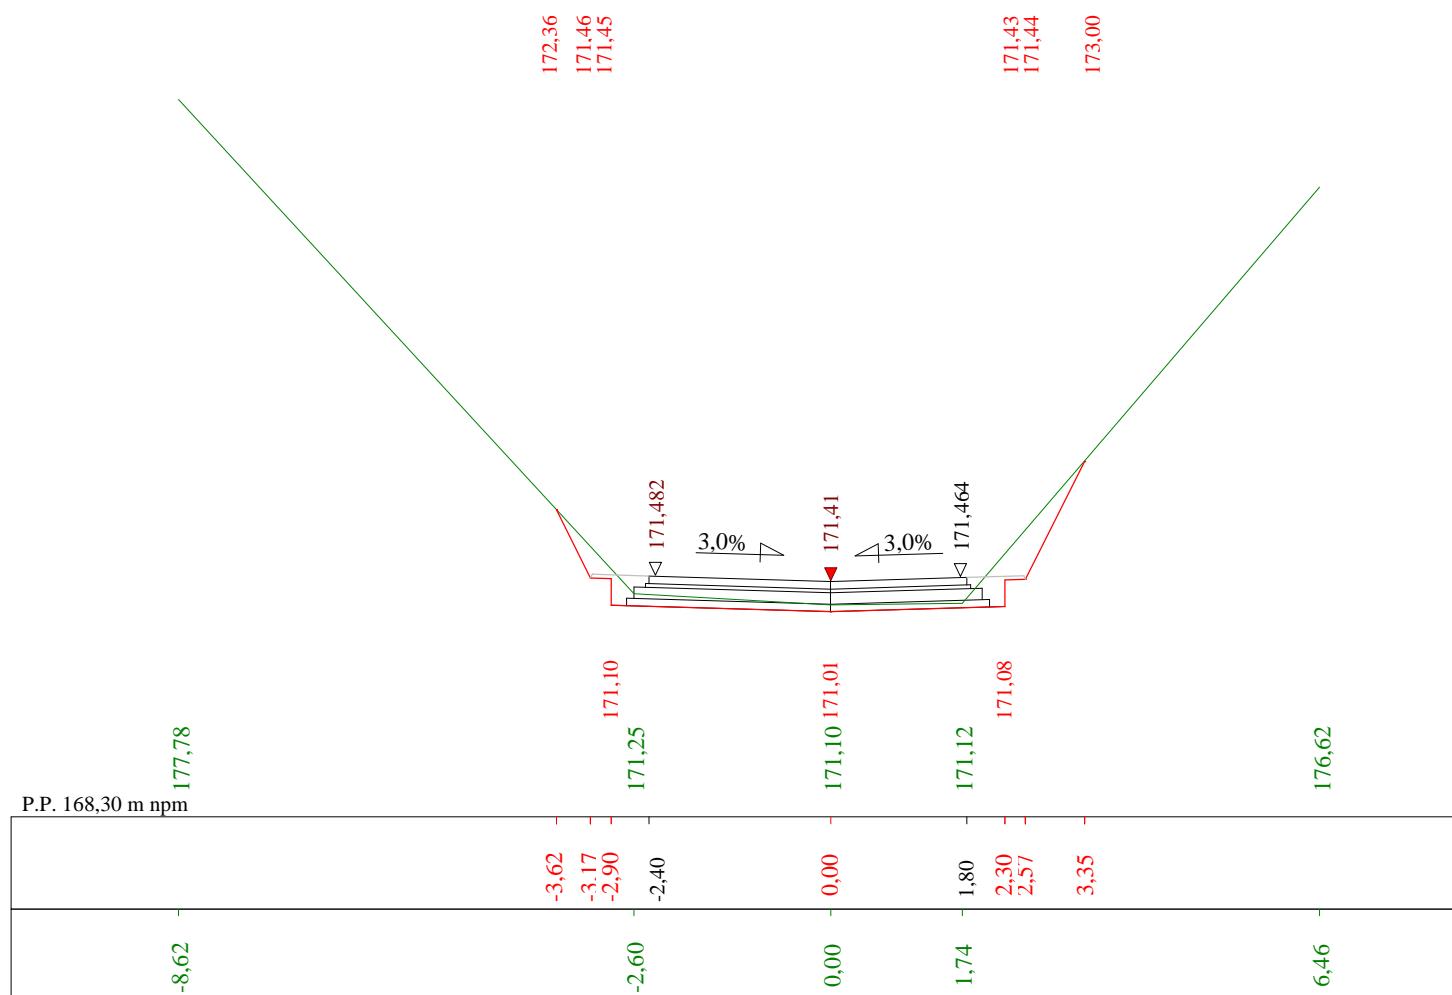


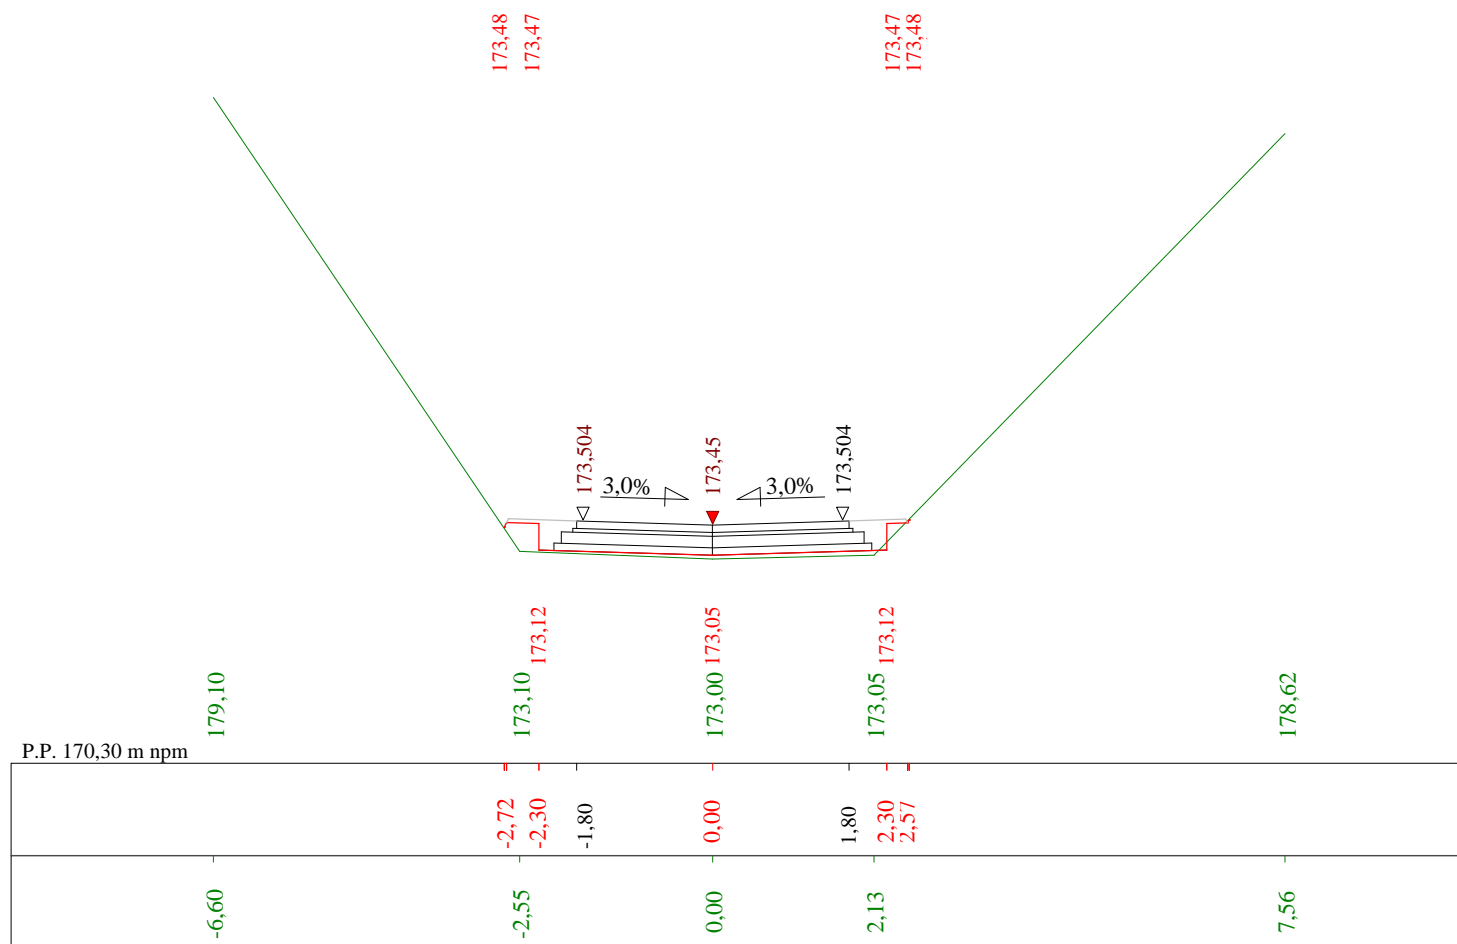

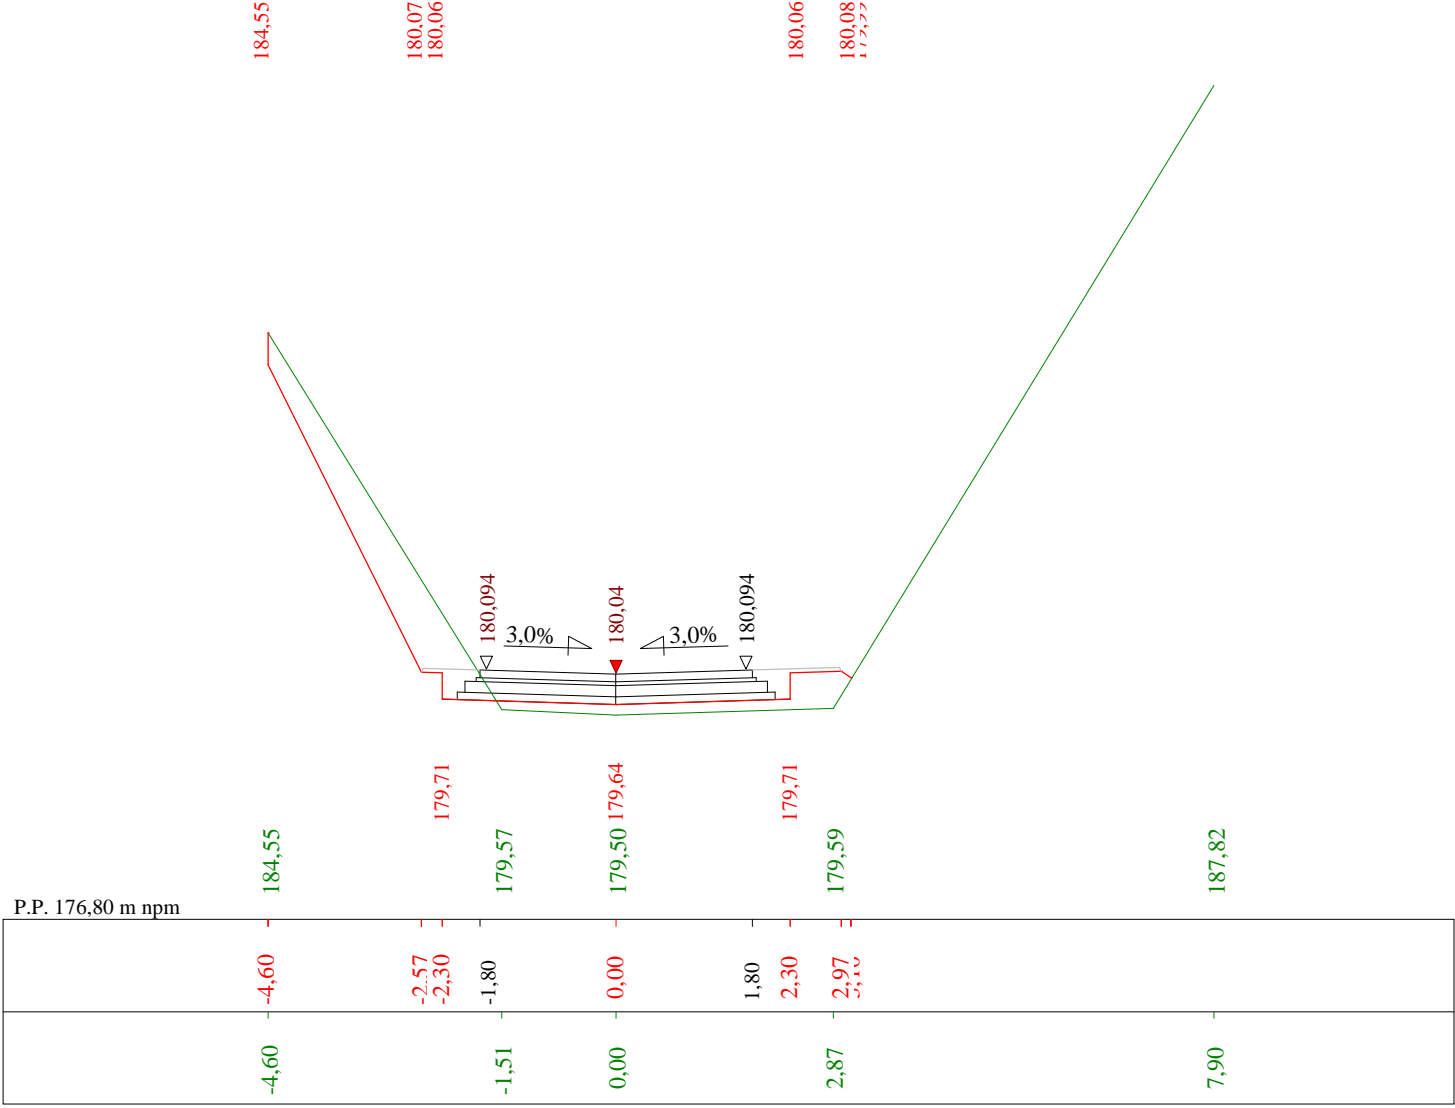

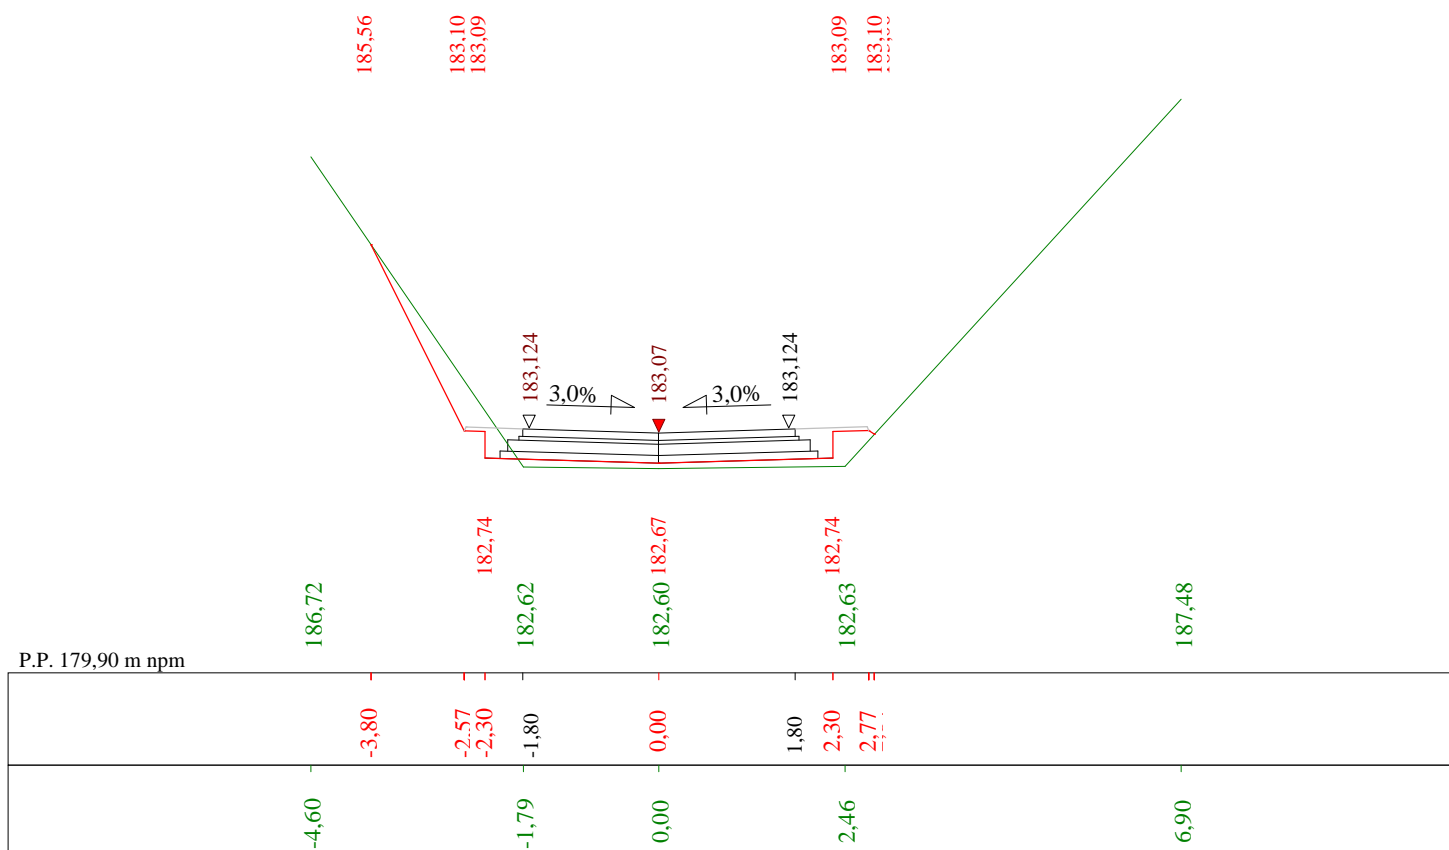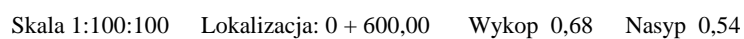

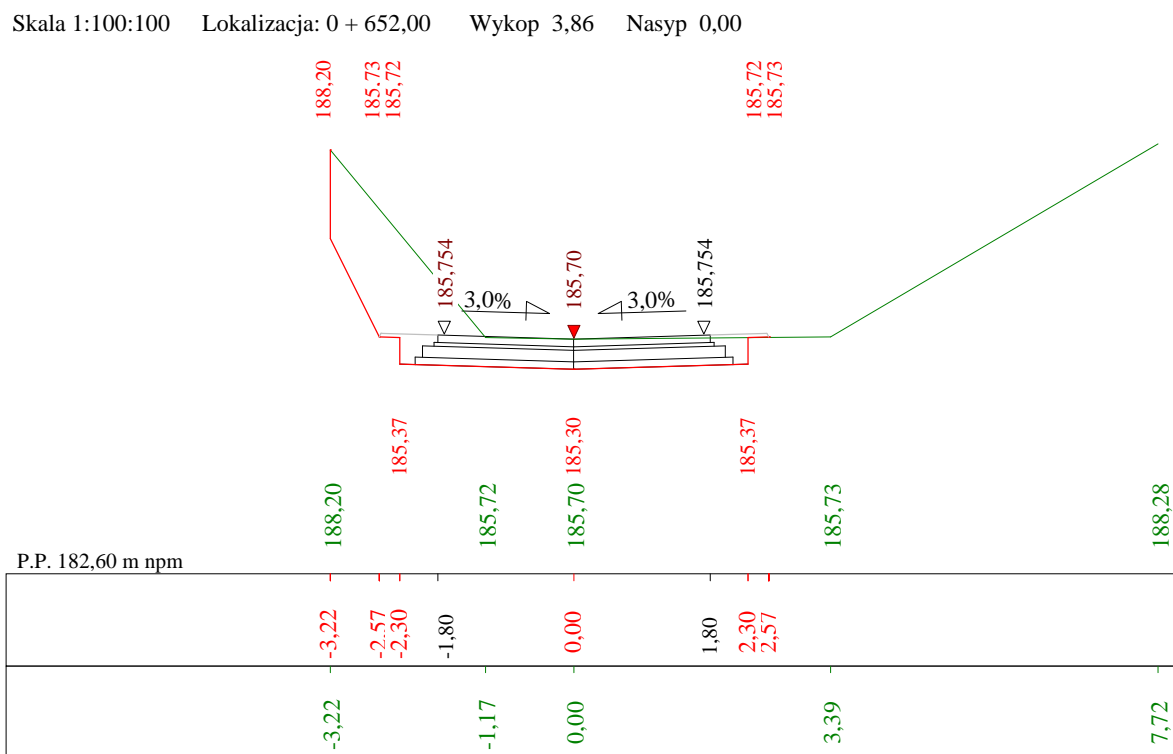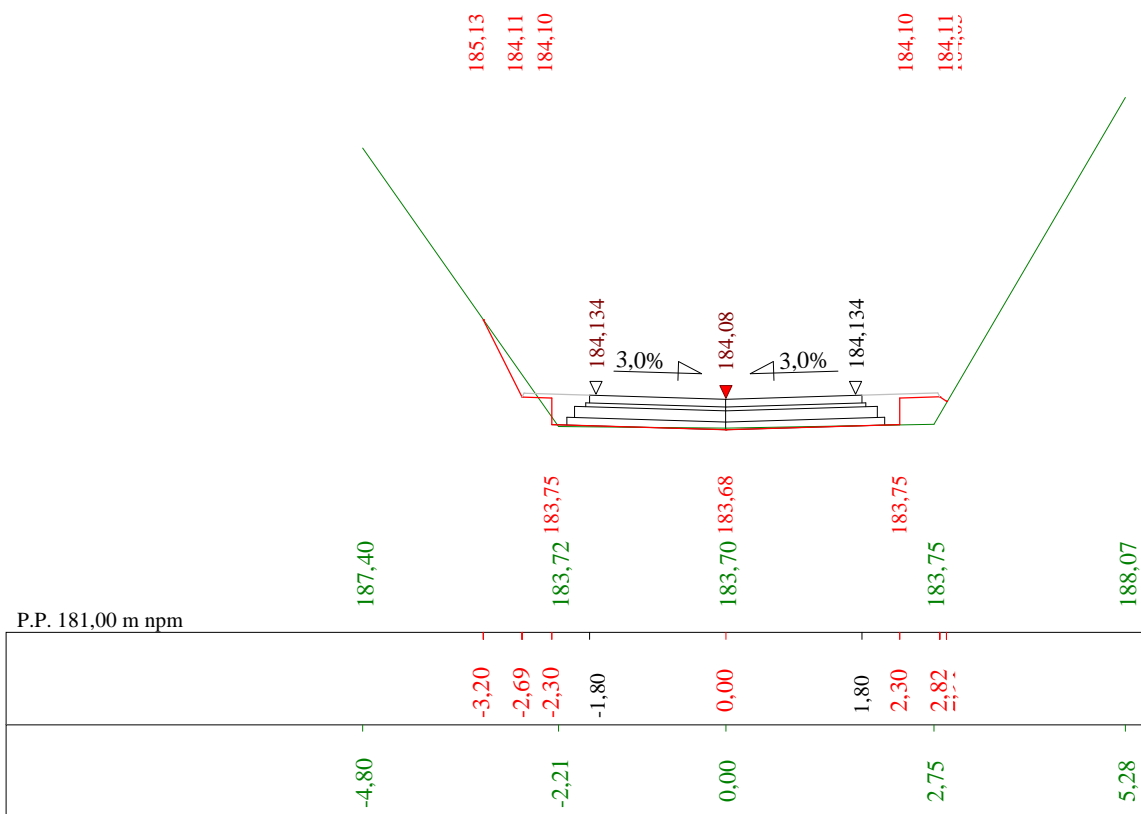

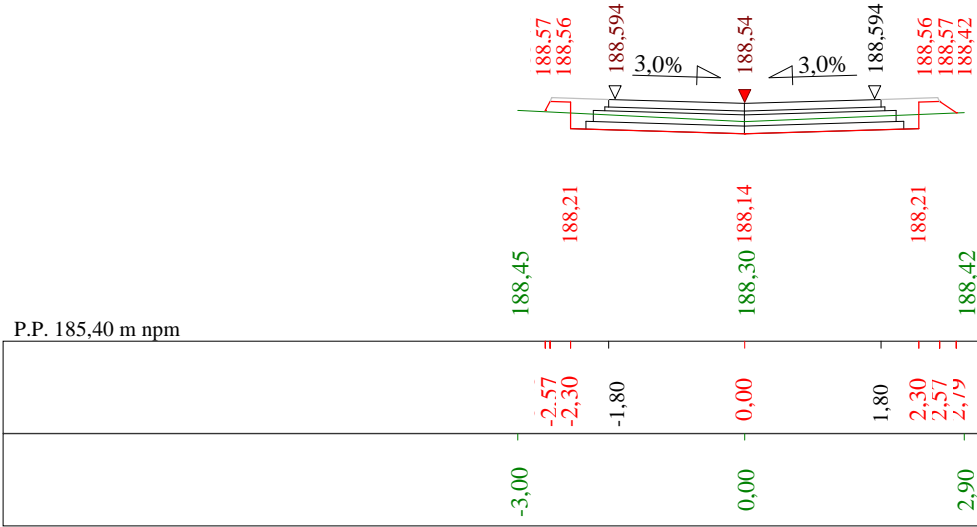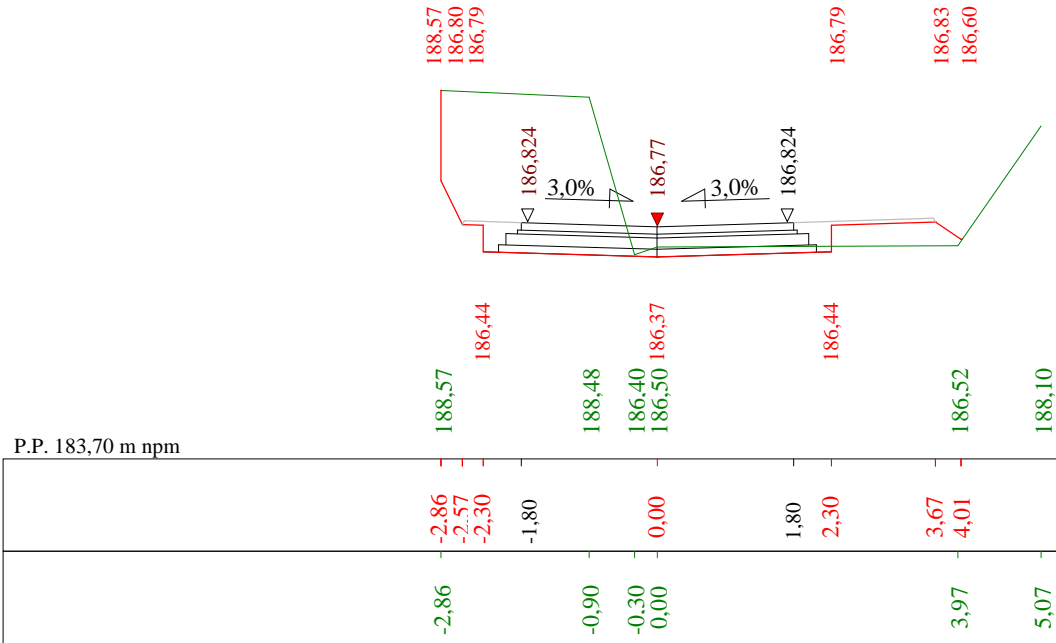

Projekt Budowlano- Wykonawczy				
Wykonawca	Zenon Musiatowicz 24-100 Puławy ul. T. Kosciuszki 14/20			
Inwestor	Gmina Wąwolnica ul. Lubelska		Umowa	
Obiekt	Projekt budowlano - wykonawczy umocnienia dna wawozu drogi gminnej Nr 112813L od km 0+180 do km 0+708 w m. Bartłomiejowice			
Nazwa rysunku	Przekroje poprzeczne		Rysunek nr 5	
Opracował	techn. Zenon Musiatowicz	Uprawnienia		Załączników
Projektował	techn. Zenon Musiatowicz	Uprawnienia RDP-I-13a/upr/1/89		Skala 1:100:100
				Data 25.03.2013 r.