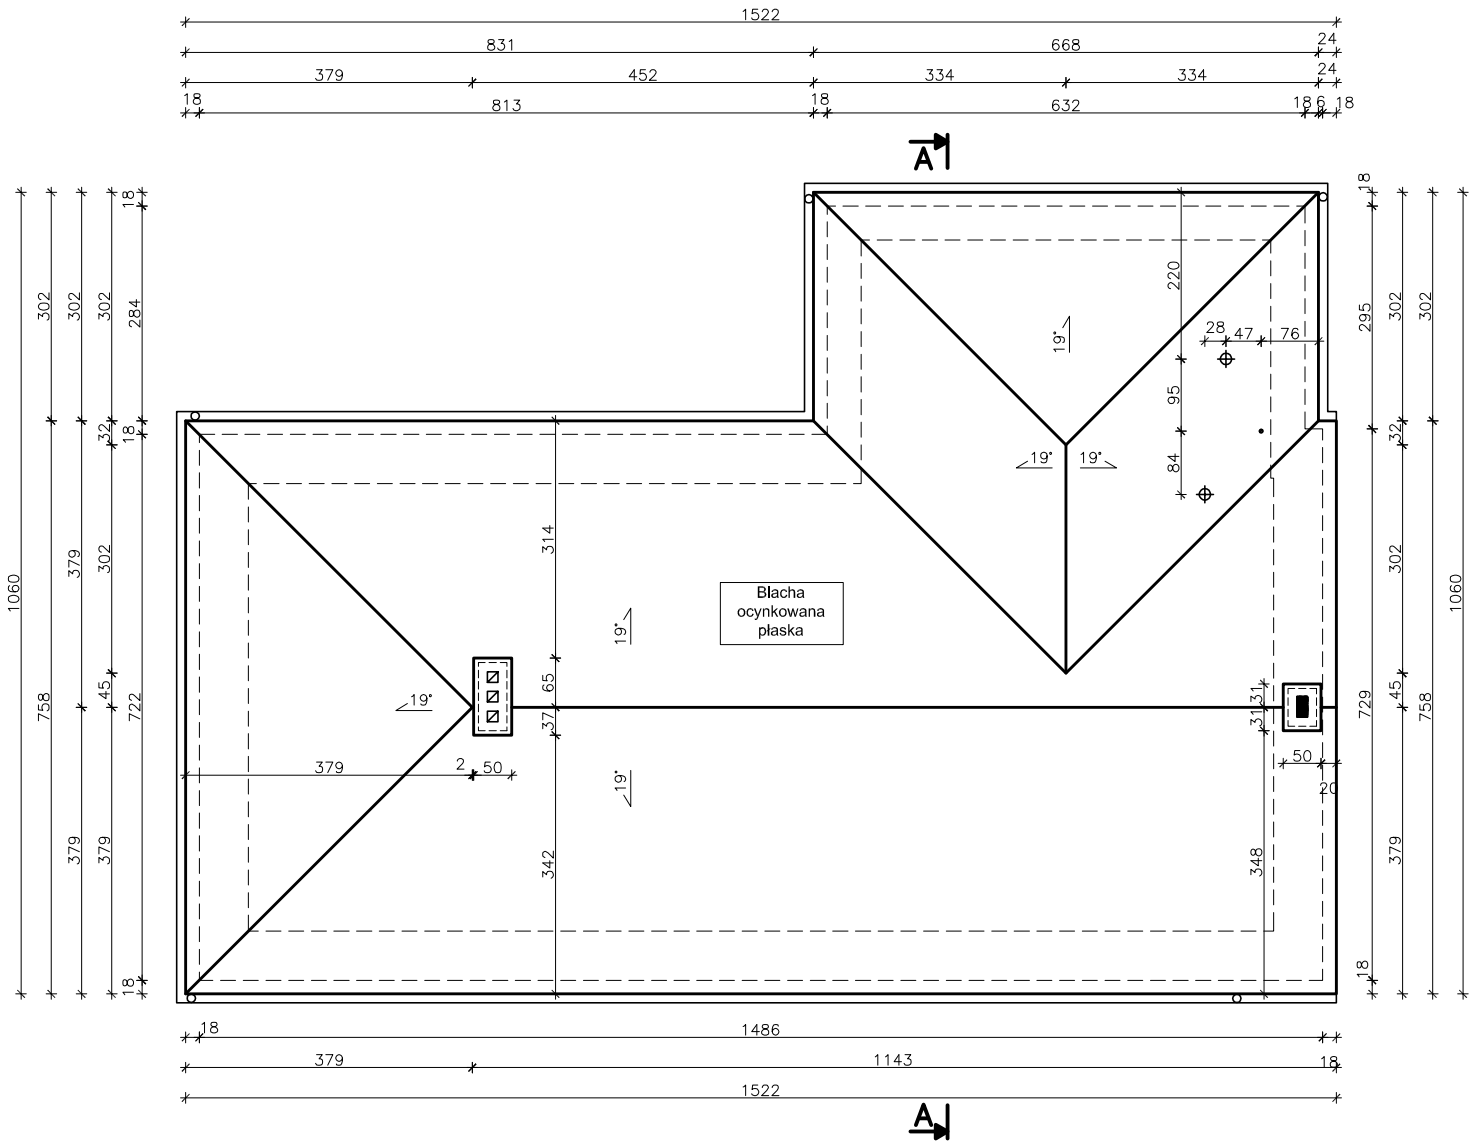

Uwagi:
1. Wszystkie rysunki rozpatrywać łącznie.

studio architektoniczne
mgr inż. architekt Ali Mchawrab
tel. 605 404 430, e-mail: amdesigne@o2.pl

TEMAT: Remont-modernizacja budynku przeznaczonego na cele społeczno - kulturalne w Wąwolnicy
ul. Lubelska 39A
24-160 Wąwolnica
INWESTOR: Gmina Wąwolnica

TEMAT RYSUNKU: Rzut Dachu
Inwentaryzacja

A.M. "DESIGNE"
ALI MCHAWRAB

ul. Grabskiego7a/9
24-100 Puławy
tel: 605 404 430

- Rysunek objęty jest prawem autorskim mgr Inż. Ali Mchawrab;
- Rysunek nie może być reprodukowany w części ani w całości jak również nie może byc wykorzystany do realizacji bez zgody autora
- Wszelkie zmiany merytoryczne projektu, jak również estetyczne wynikające z napotkanych problemów technicznych, muszą być zatwierdzone przez autora;

AUTOR:
mgr inż. arch. Ali Mchawrab
upr. bud. 65/LBOIA/09

Data
07
2013

Nr rysunku
I 2/4

OPRACOWAŁ:
mgr inż. Sebastian Jaromin

SKALA:
1:100

Nr strony