


Przekrój konstrukcyjny

Skala 1:50

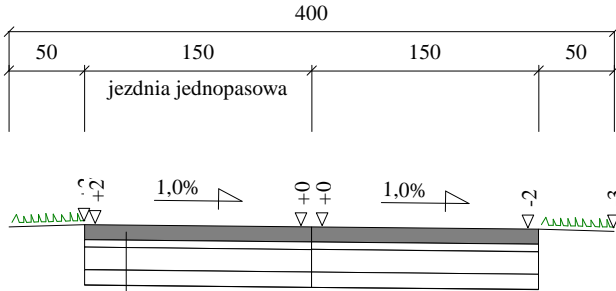

10 cm Płyty "Jomba" - wielootworowe-zbrojone 60x100cm

5 cm Podsypka cementowo - piaskowa 1:4

15 cm Podbudowa z gruntu stabilizowanego
cementem o Rm=5 MPa

10 cm W-wa odsaczająca z piasku średnioziarnistego

Projekt Budowlano- Wykonawczy				
Wykonawca	Zenon Musiatowicz 24-100 Puławy ul. T. Kosciuszki 14/20			
Inwestor	Gmina Wąwolnica :ul. Lubelska		Umowa	
Obiekt	Przebudowa drogi gminnej w Karmanowicach od km 0+015 do km 0+242,50			
Nazwa rysunku	Przekrój konstrukcyjny		Rysunek nr 3	
Opracował	techn.Zenon Musiatowicz			Załączników brak
Projektował	techn.Zenon Musiatowicz	Uprawnienia RDP-I-13a/upr/1/89		Skala 1:50
Sprawdził	(-)	Uprawnienia (-)		Data 15.08.2013 r.