



P.P. 174,20 m npm

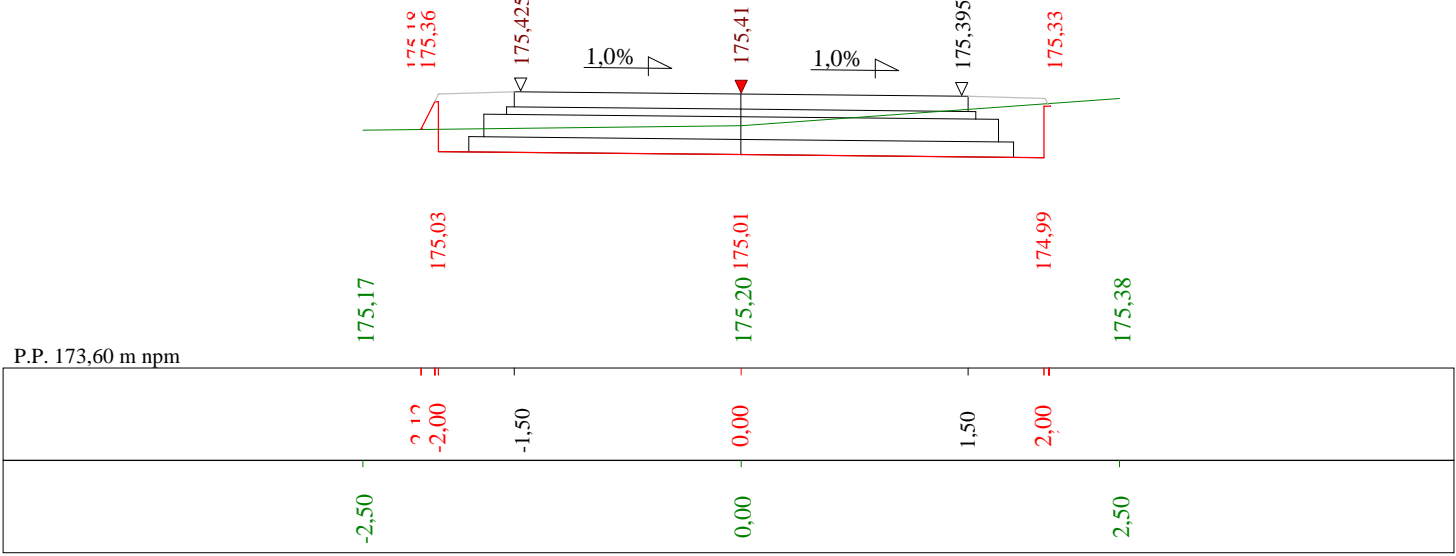


P.P. 173,60 m npm

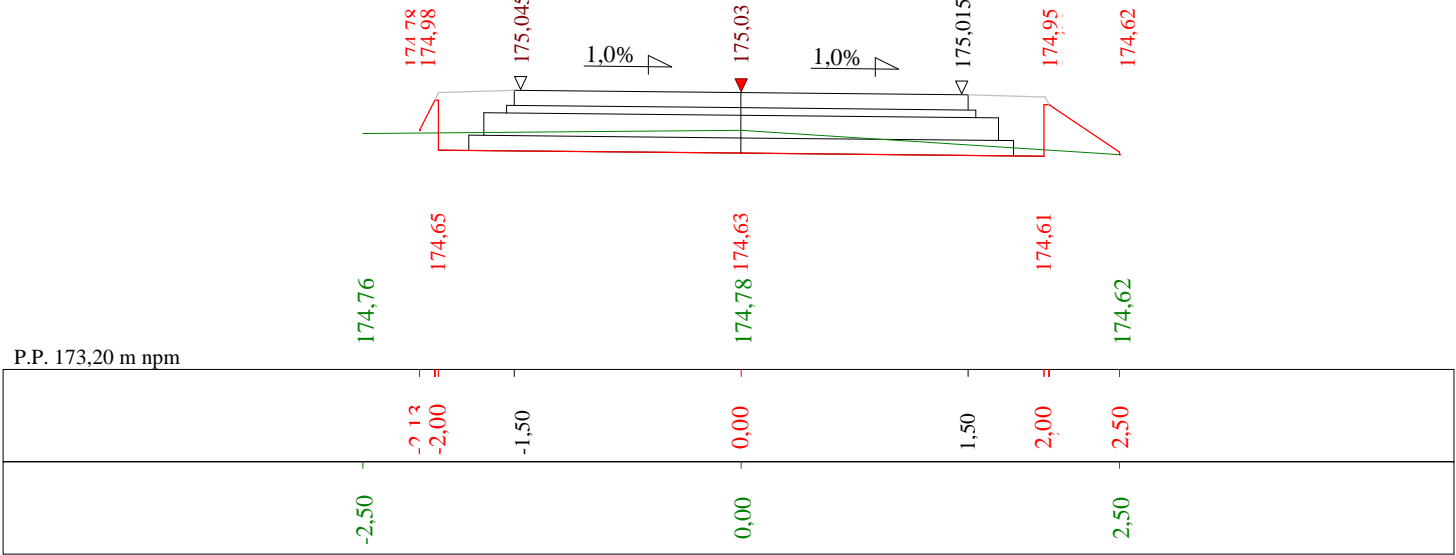


P.P. 173,20 m npm

Skala 1:50:50 Lokalizacja: 0 + 217,00 Wykop 0,90 Nasyp 0,03

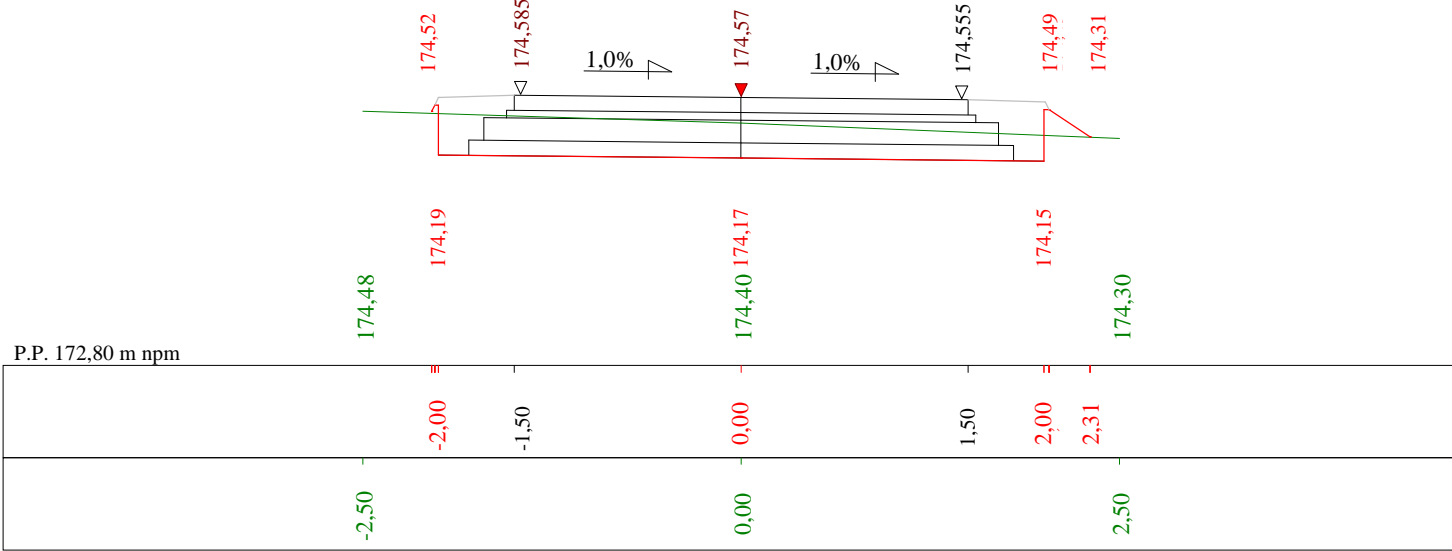

Skala 1:50:50 Lokalizacja: 0 + 242,50 Wykop 1,26 Nasyp 0,00

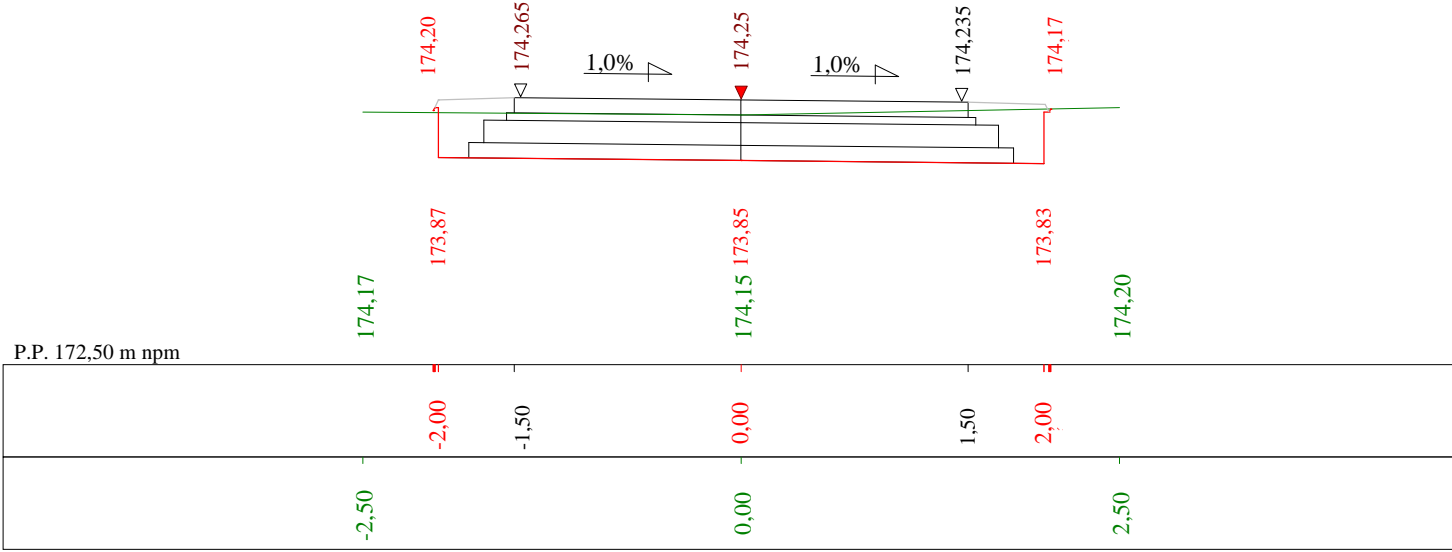

| Projekt Budowlano- Wykonawczy | | | | |
|-------------------------------|--|--------------------------------|--------------|--------------------|
| Wykonawca | Zenon Musiatowicz ;24-100 Puławy ul. T.Kościuszki14/20 | | | |
| Inwestor | Gmian Wawolnica ;24-160 Wąwolnica ,ul.Lubelska | | Umowa | |
| Obiekt | Przebudowa drogi gminnej w Karmanowicach od km 0+015 do km 0+242,50 | | | |
| Nazwa rysunku | Przekroje poprzeczne | | Rysunek nr 5 | |
| Opracował | Zenon Musiatowicz | Uprawnienia | | Załączników brak |
| Projektował | techn.Zenon Musiatowicz | Uprawnienia RDP-I-13a/upr/1/89 | | Skala 1:50:50 |
| | | | | Data 15.08.2013 r. |